


MEZZO MEZZO ESSEN  
ERDGESCHOSS  
1:100

AUSSENTERRASSE  
BURGPLATZ

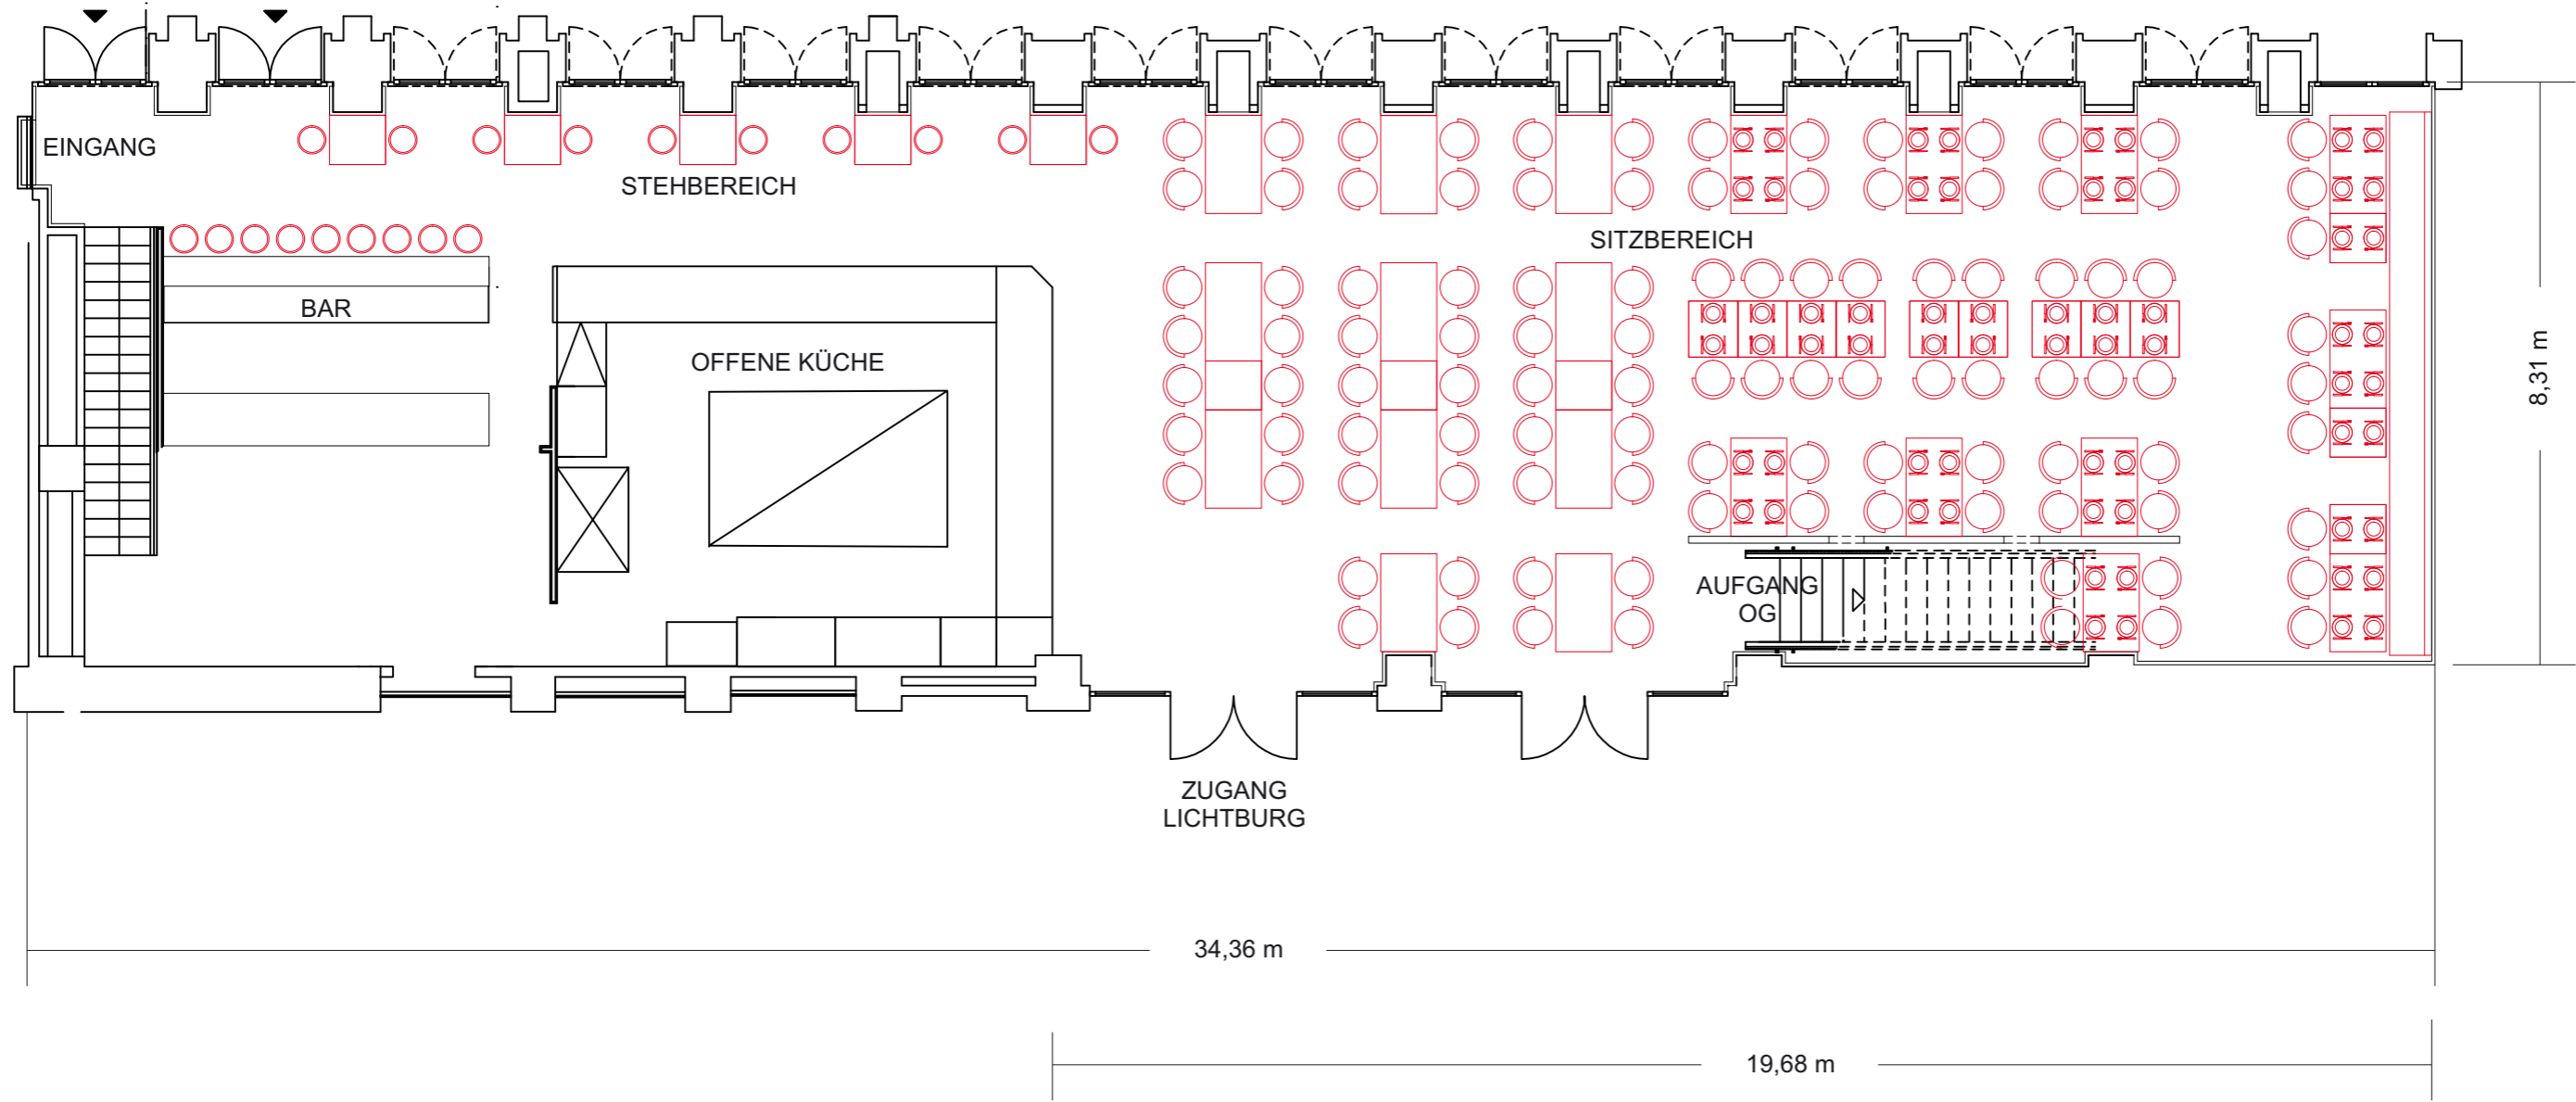

MEZZO MEZZO ESSEN  
OBERGESCHOSS  
1:100

